PROJEKT ZAGOSPODAROWANIA TERENU
SKALA 1:500

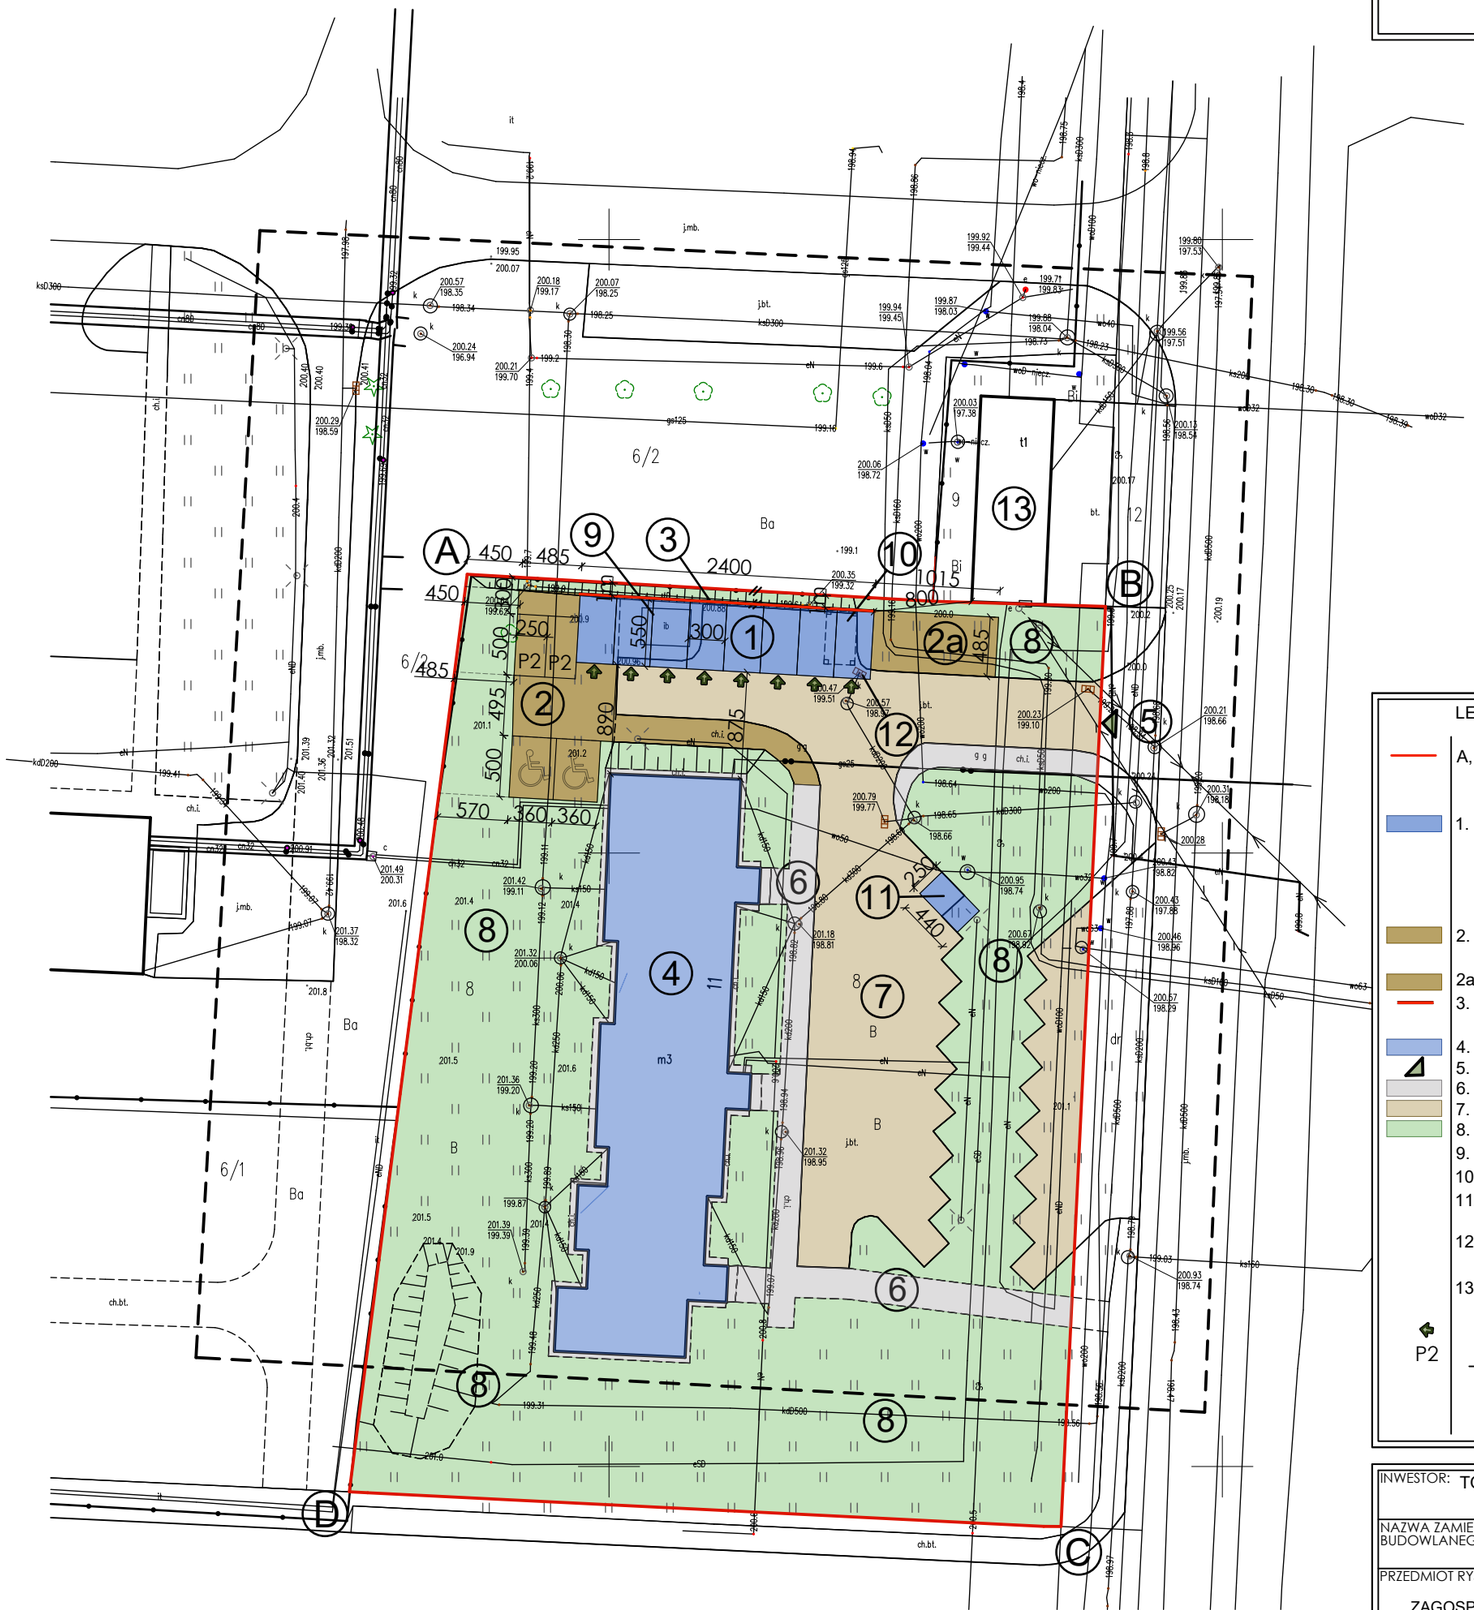

LEGENDA:

- A, B, C, D - DZIAŁKA NR 8, OBR. 206 POŁOŻONA PRZY UL. ROSŁOŃSKIEGO W PRZEMYŚLU
1. PROJEKTOWANY ZESPÓŁ GARAŻY DLA OBSŁUGI MIESZKAŃCÓW SĄSIADUJACEGO BUDYNKU MIESZKALNEGO WSZYSTKIE ELEMENTY KONSTRUKCJI GARAŻY Z MATERIAŁÓW NIEROZPRZESTRZENIAJĄCYCH OGNIA (NRO)
2. PROJEKTOWANE CIĄGI PIESZO-JEZDNE - DOJŚCIA I DOJAZDY DO PROJEKTOWANYCH GARAŻY
2a. PROJEKTOWANE CIĄGI PIESZO-JEZDNE - II ETAP
3. PROJEKTOWANA ŻELBETOWA ŚCIANA ODDZIELENIA PRZECIWPOŻAROWEGO, GR. 15 CM
4. ISTNIEJĄCY BUDYNEK MIESZKALNY WIELORODZINNY
5. ISTNIEJĄCY WJAZD NA TEREN INWESTYCJI - DZIAŁKĘ
6. ISTNIEJĄCE CIĄGI PIESZE
7. ISTNIEJĄCE PLACE MANEWROWO-PARKINGOWE
8. POWIERZCHNIA BIOLOGICZNIE CZYNNA
9. STNIEJĄCY BUDYNEK GOSPODARCZY DO ROZBIÓRKI
10. WIATA ŚMIETNIKOWA DO ROZBIÓRKI
11. PROJEKTOWANA WIATA ŚMIETNIKOWA (POSADZKA Z DEMONTOWALNEJ KOSTKI BRUKOWEJ)
12. ISTNIEJĄCA STUDZIENKA KANALIZACJI DESZCZOWEJ DO PRZESUNIĘCIA POZA OBRYS GARAŻY
13. BUDYNEK GARAŻOWY USYTUOWANY NA DZIAŁCE SĄSIEDNIEJ NR 9 OBR. 206 W GRANICY

P2 WJAZDY DO POSZCZEGÓLNYCH GARAŻY
2 PROJEKTOWANE MIEJSCA POSTOJOWE DLA SAMOCHODÓW OSOBOWYCH

ZOSTAŁ SPEŁNIONY WYMÓG ILOŚCI MIEJSC POSTOJOWYCH NA NIERUCHOMOŚCI INWESTORA

INWESTOR: TOWARZYSTWO BUDOWNICTWA SPOŁECZNEGO SP. Z O.O. UL. RÓWNA 2 37-700 PRZEMYŚL			
NAZWA ZAMIERZENIA BUDOWLANEGO: BUDOWA ZESPOŁU GARAŻY WRAZ Z NIEZBĘDNĄ INFRASTRUKTURĄ TECHNICZNĄ			
PRZEDMIOT RYSUNKU: PROJEKT ZAGOSPODAROWANIA TERENU	DATA: 08.2026	SKALA: 1:500	NR RYS. PZT-1
PROJEKTANT: mgr inż. Piotr Guła PDK/0162/PWOK/25		PODPIS:	