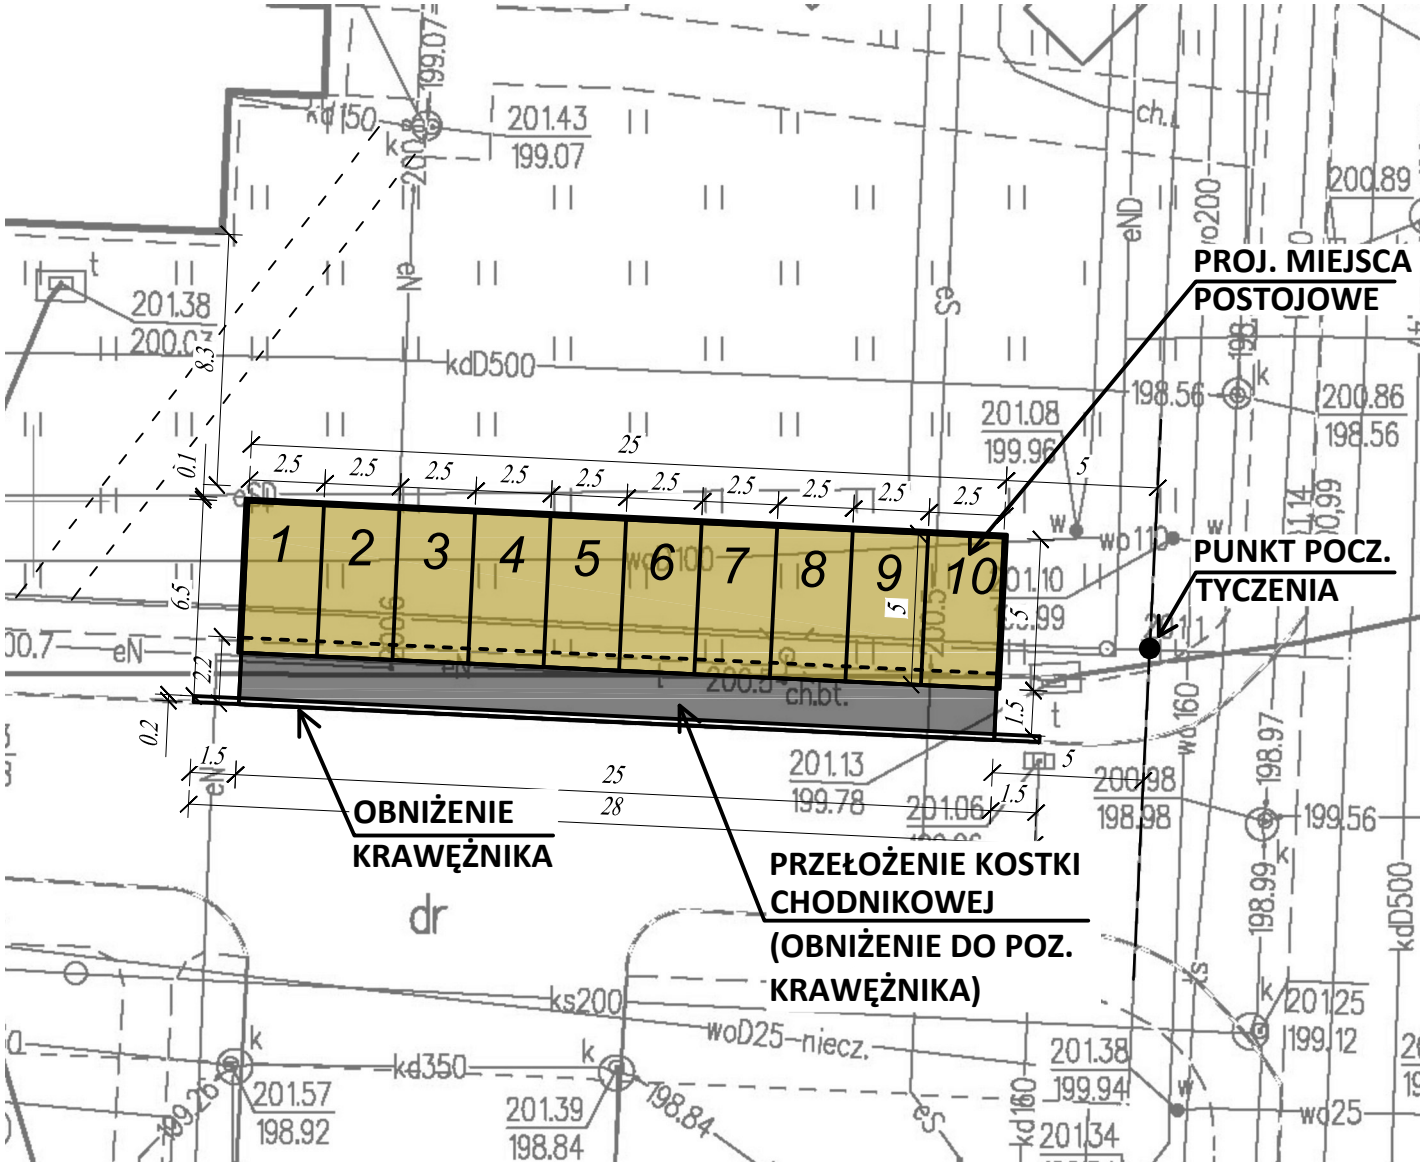
PROJ. MIEJSCA POSTOJOWE
PUNKT POCZ. TYCZENIA
OBNIŻENIE KRAWĘŻNIKA
PRZEŁOŻENIE KOSTKI CHODNIKOWEJ (OBNIŻENIE DO POZ. KRAWĘŻNIKA)
1
2
3
4
5
6
7
8
9
10
ch.bt.
dr
kdD500
ks200
woD25–niecz.
kd350
wo25