


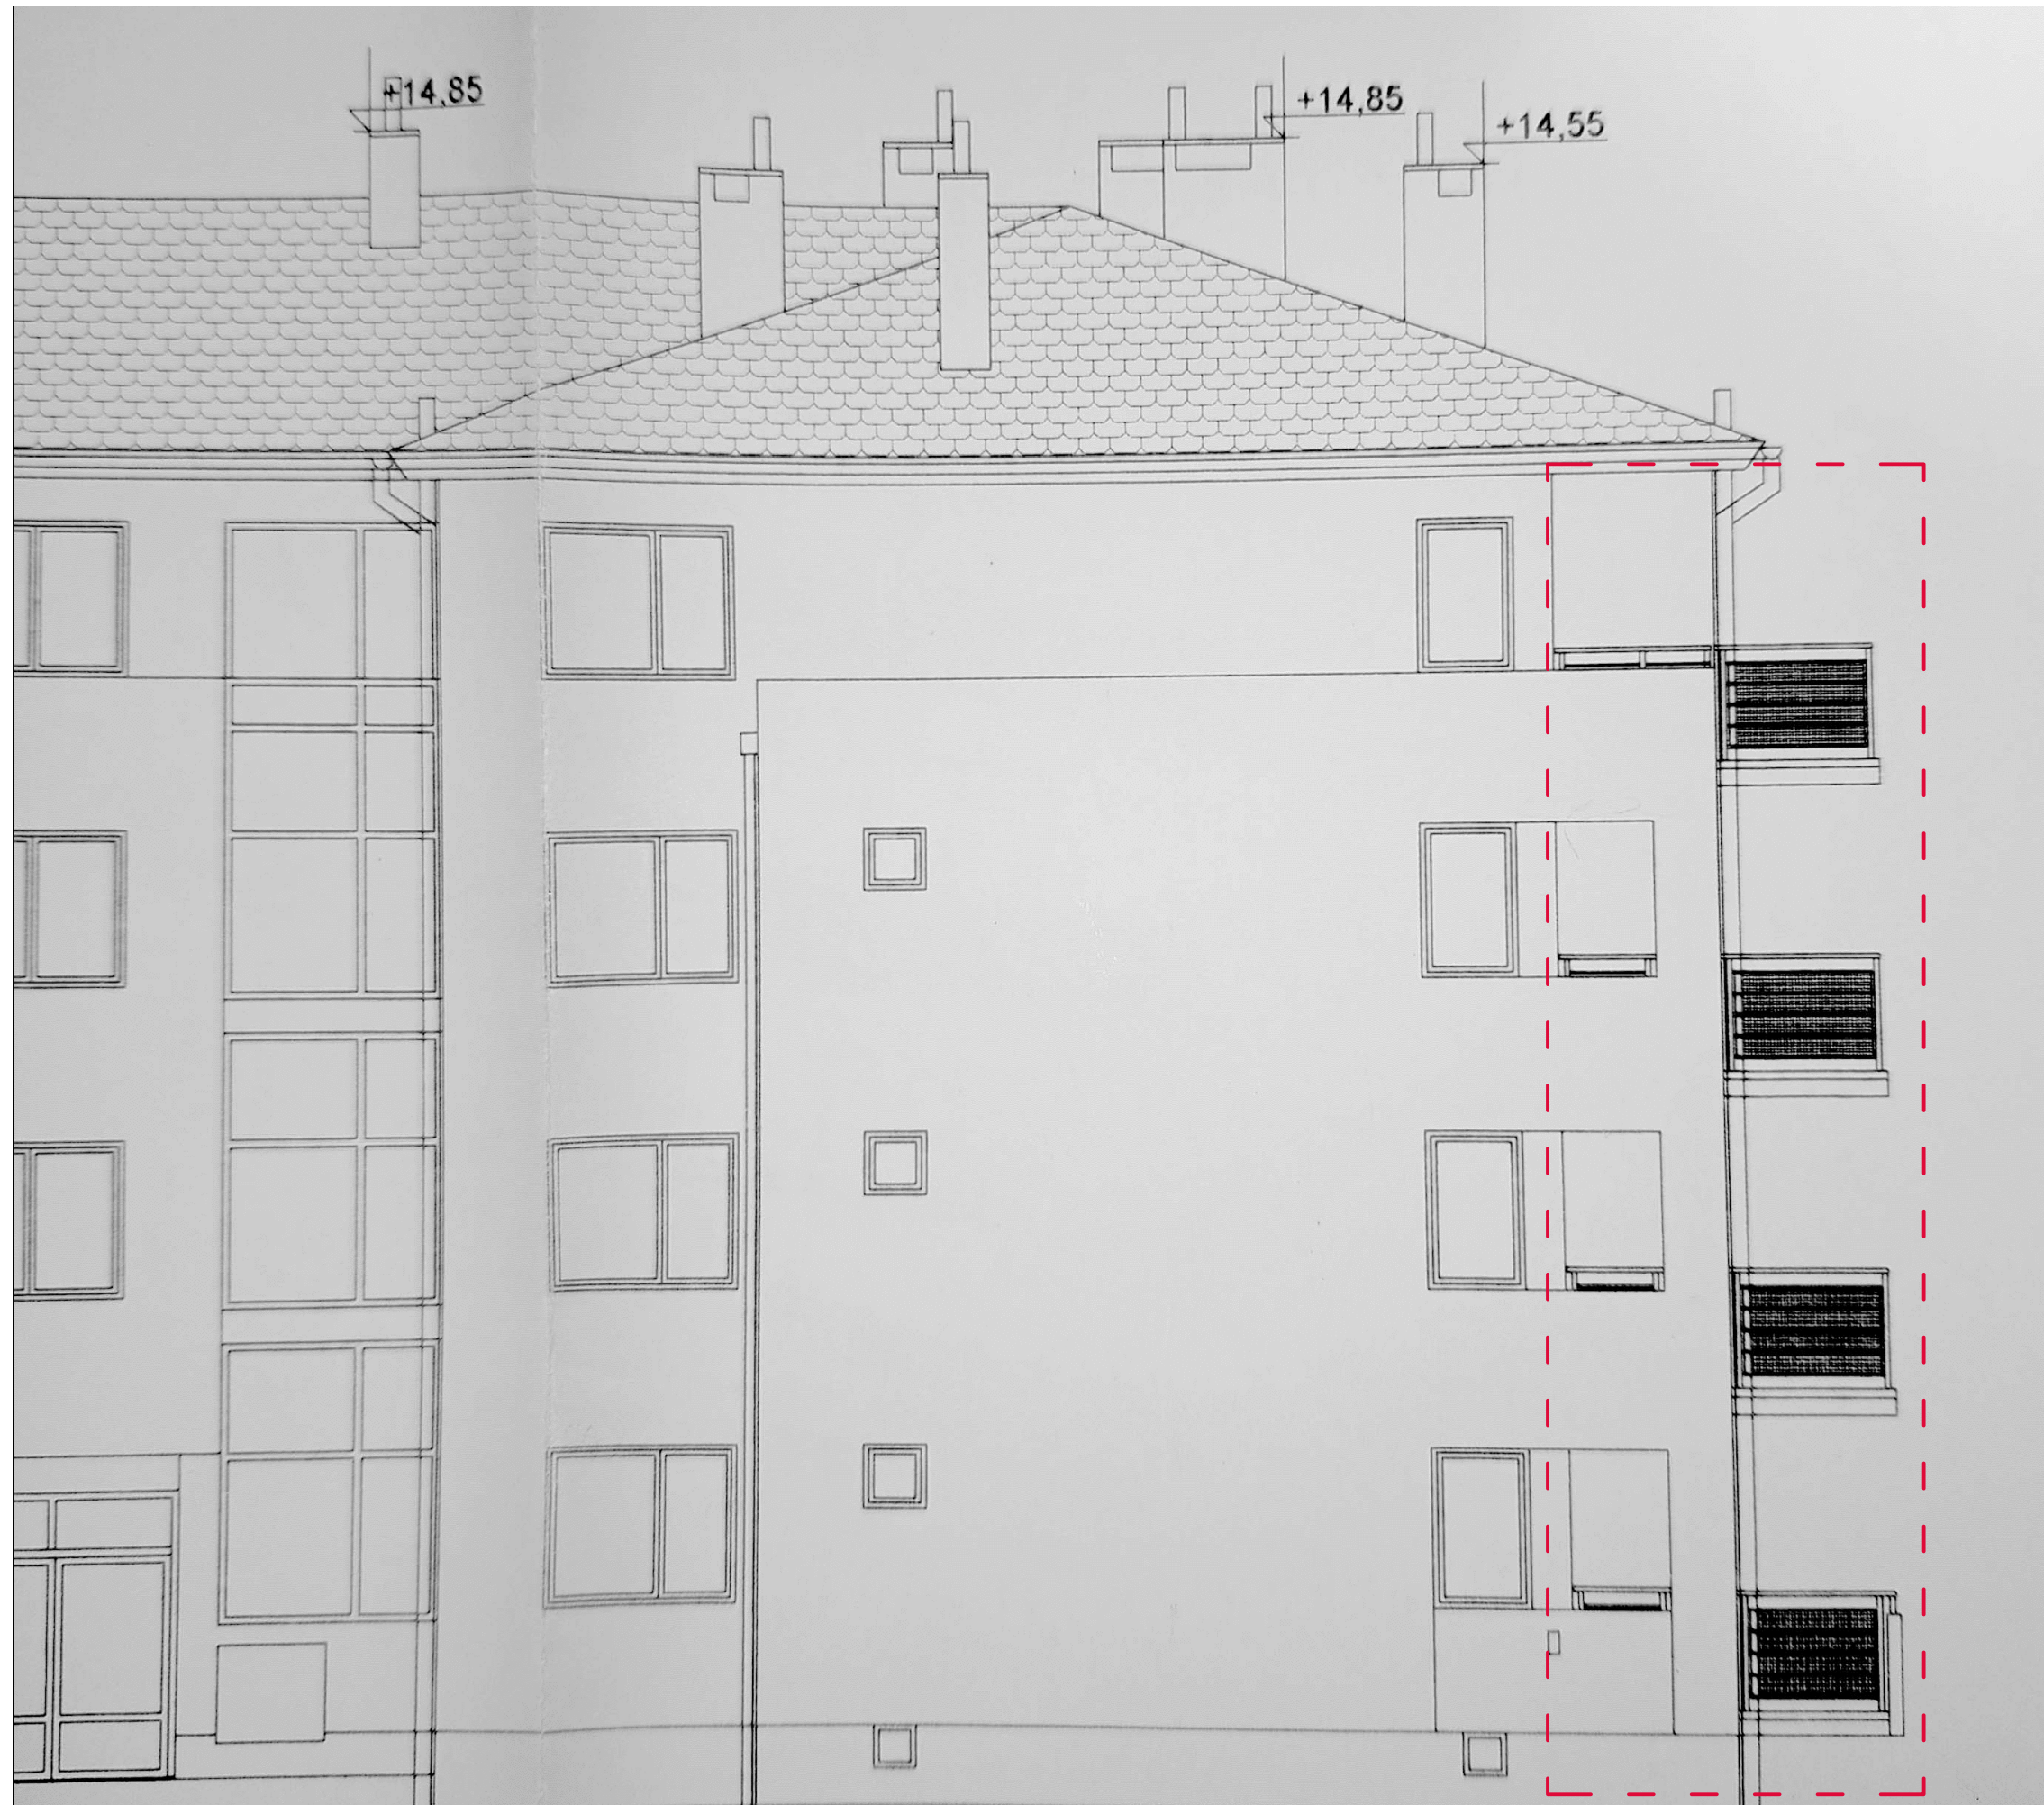

LOKALIZACJA BALKONÓW I LOGII PRZEWIDZIANYCH DO REMONTU - -
ELEWACJA PÓŁNOCNA