


REMONT
BALKONU
(GAŁY PION)

REMONT
BALKONU
(GAŁY PION)

pokój	
0/76	
P5	
A: 16,92 m ²	

pokój	
0/79	
P5	
A: 19,53 m ²	

wewnętrzna odgrzew. kontrolowana
100x20x10cm
szpki +0,40
brzoźda odgrzew. 5x6cm

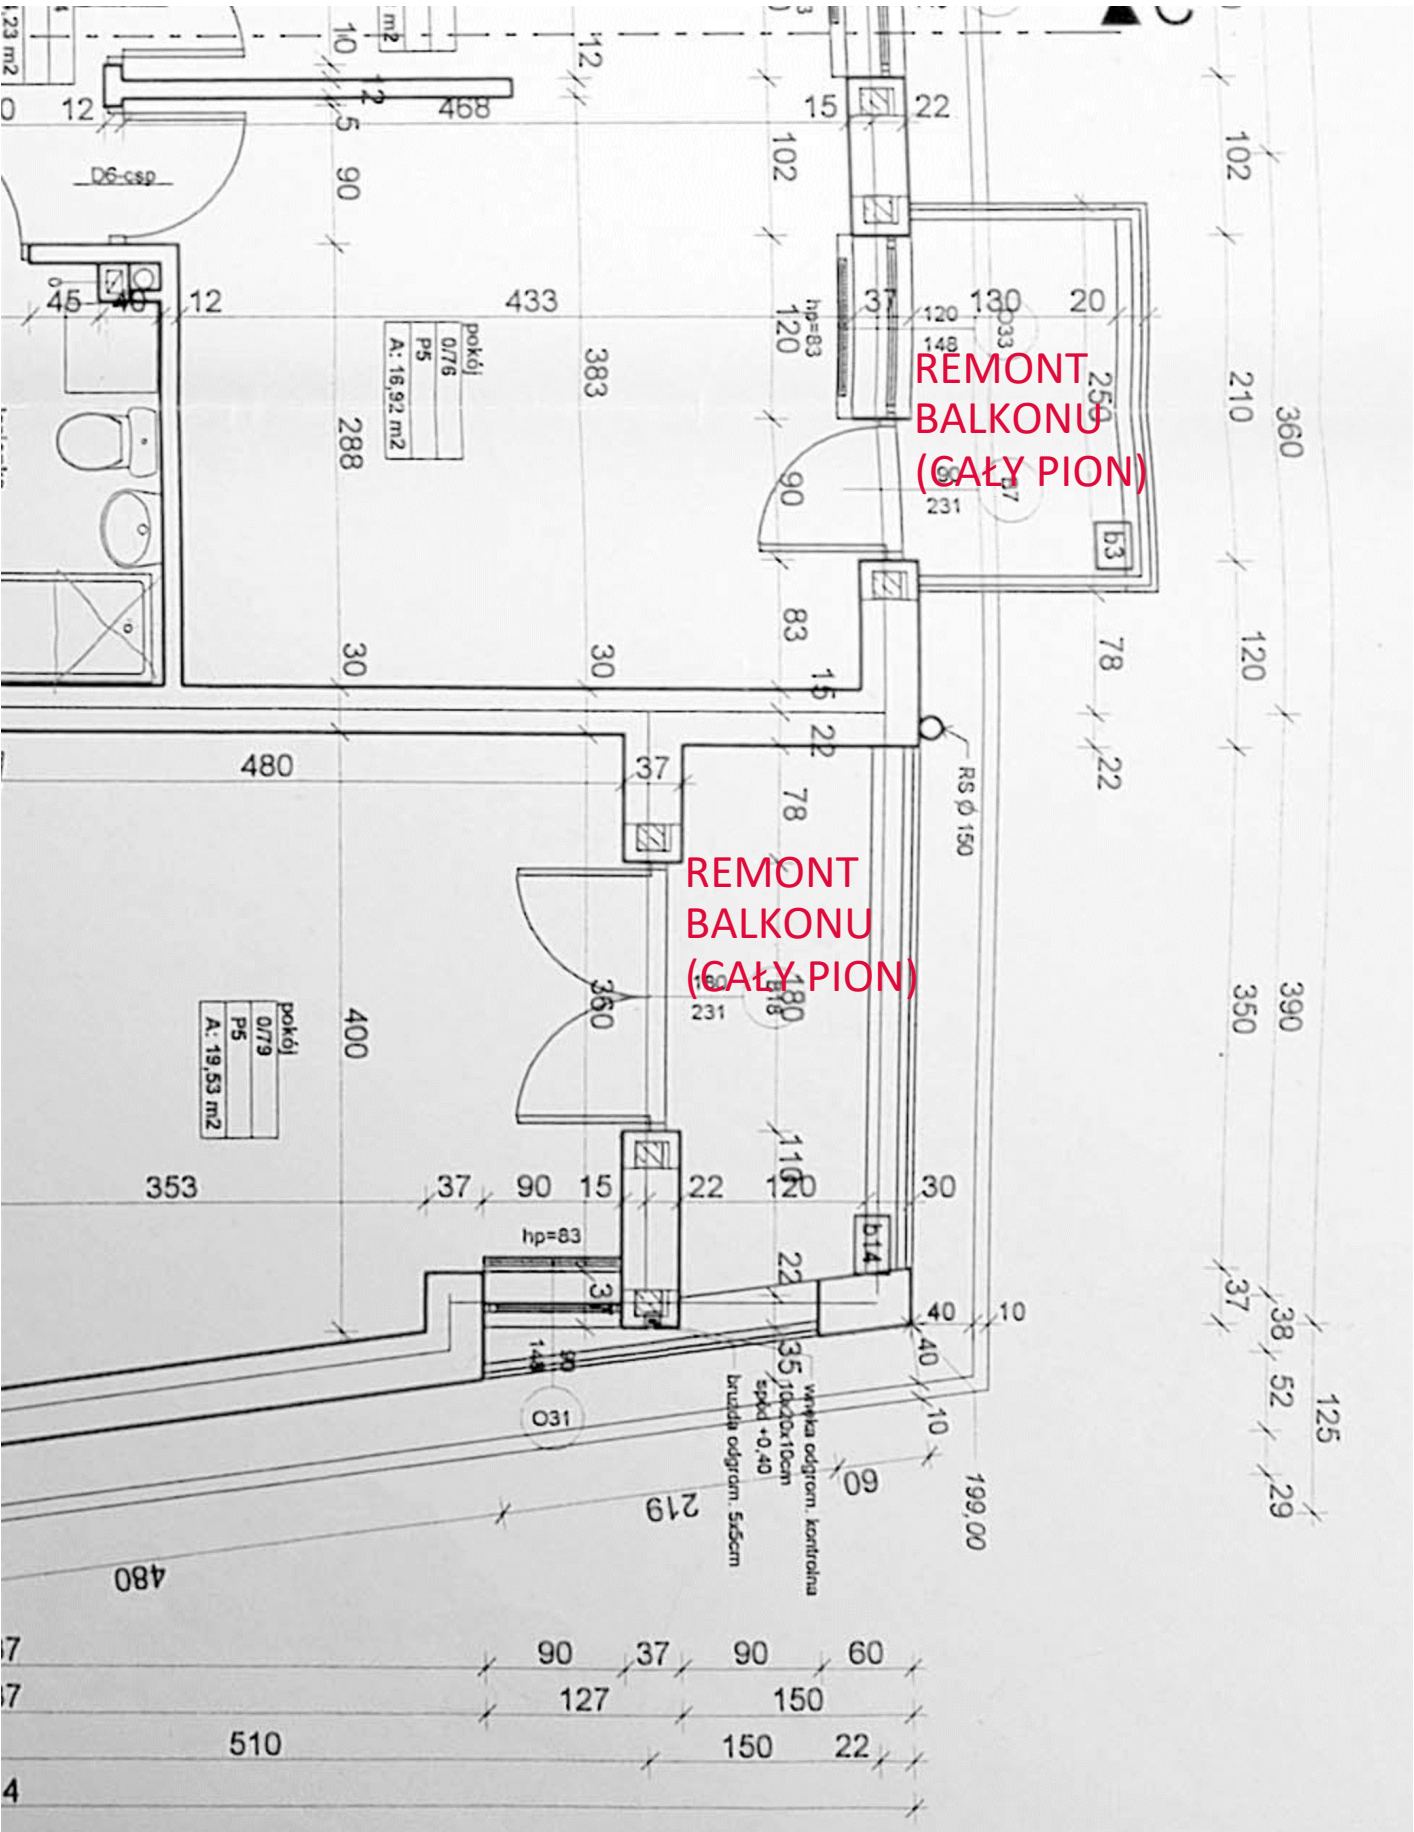

REMONT
BALKONU
(GAŁY PION)

REMONT
BALKONU
(GAŁY PION)

pokój	
0/76	
P5	
A: 16,92 m ²	

pokój	
0/79	
P5	
A: 19,53 m ²	

wewnętrzna odgrzew. kontrolowana
100x20x10cm
szpki +0,40
brzoźda odgrzew. 5x6cm