



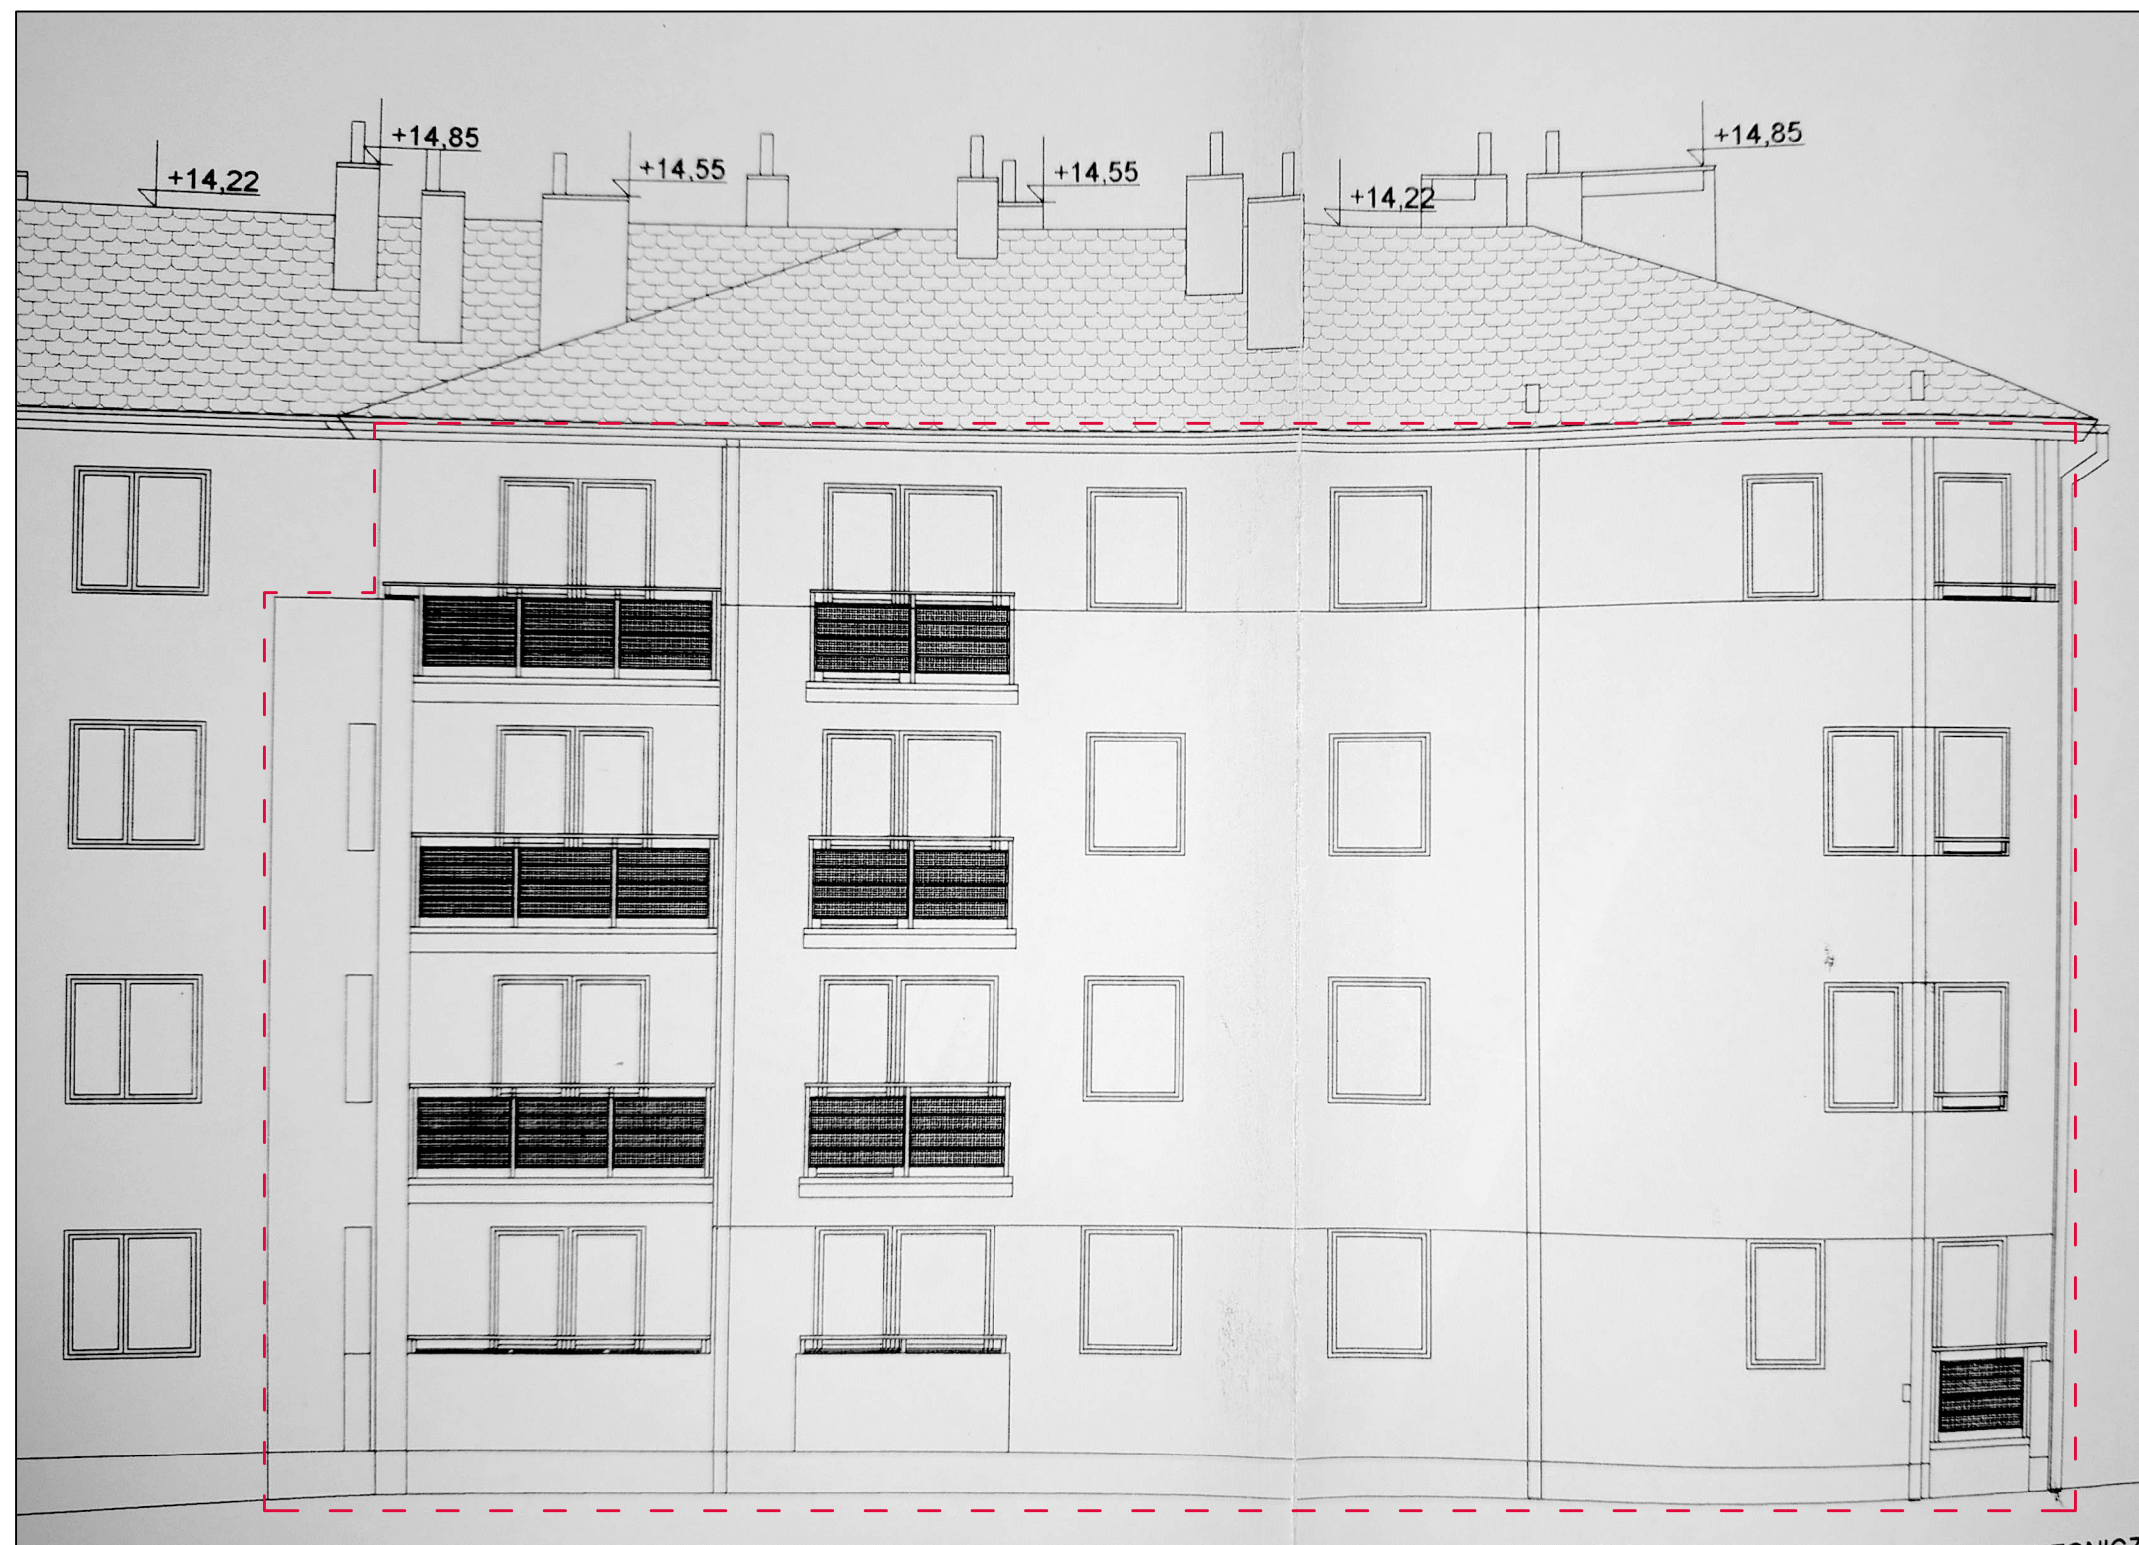

ZAKRES REMONTU ELEWACJI I COKOŁU - ELEWACJA ZACHODNIA

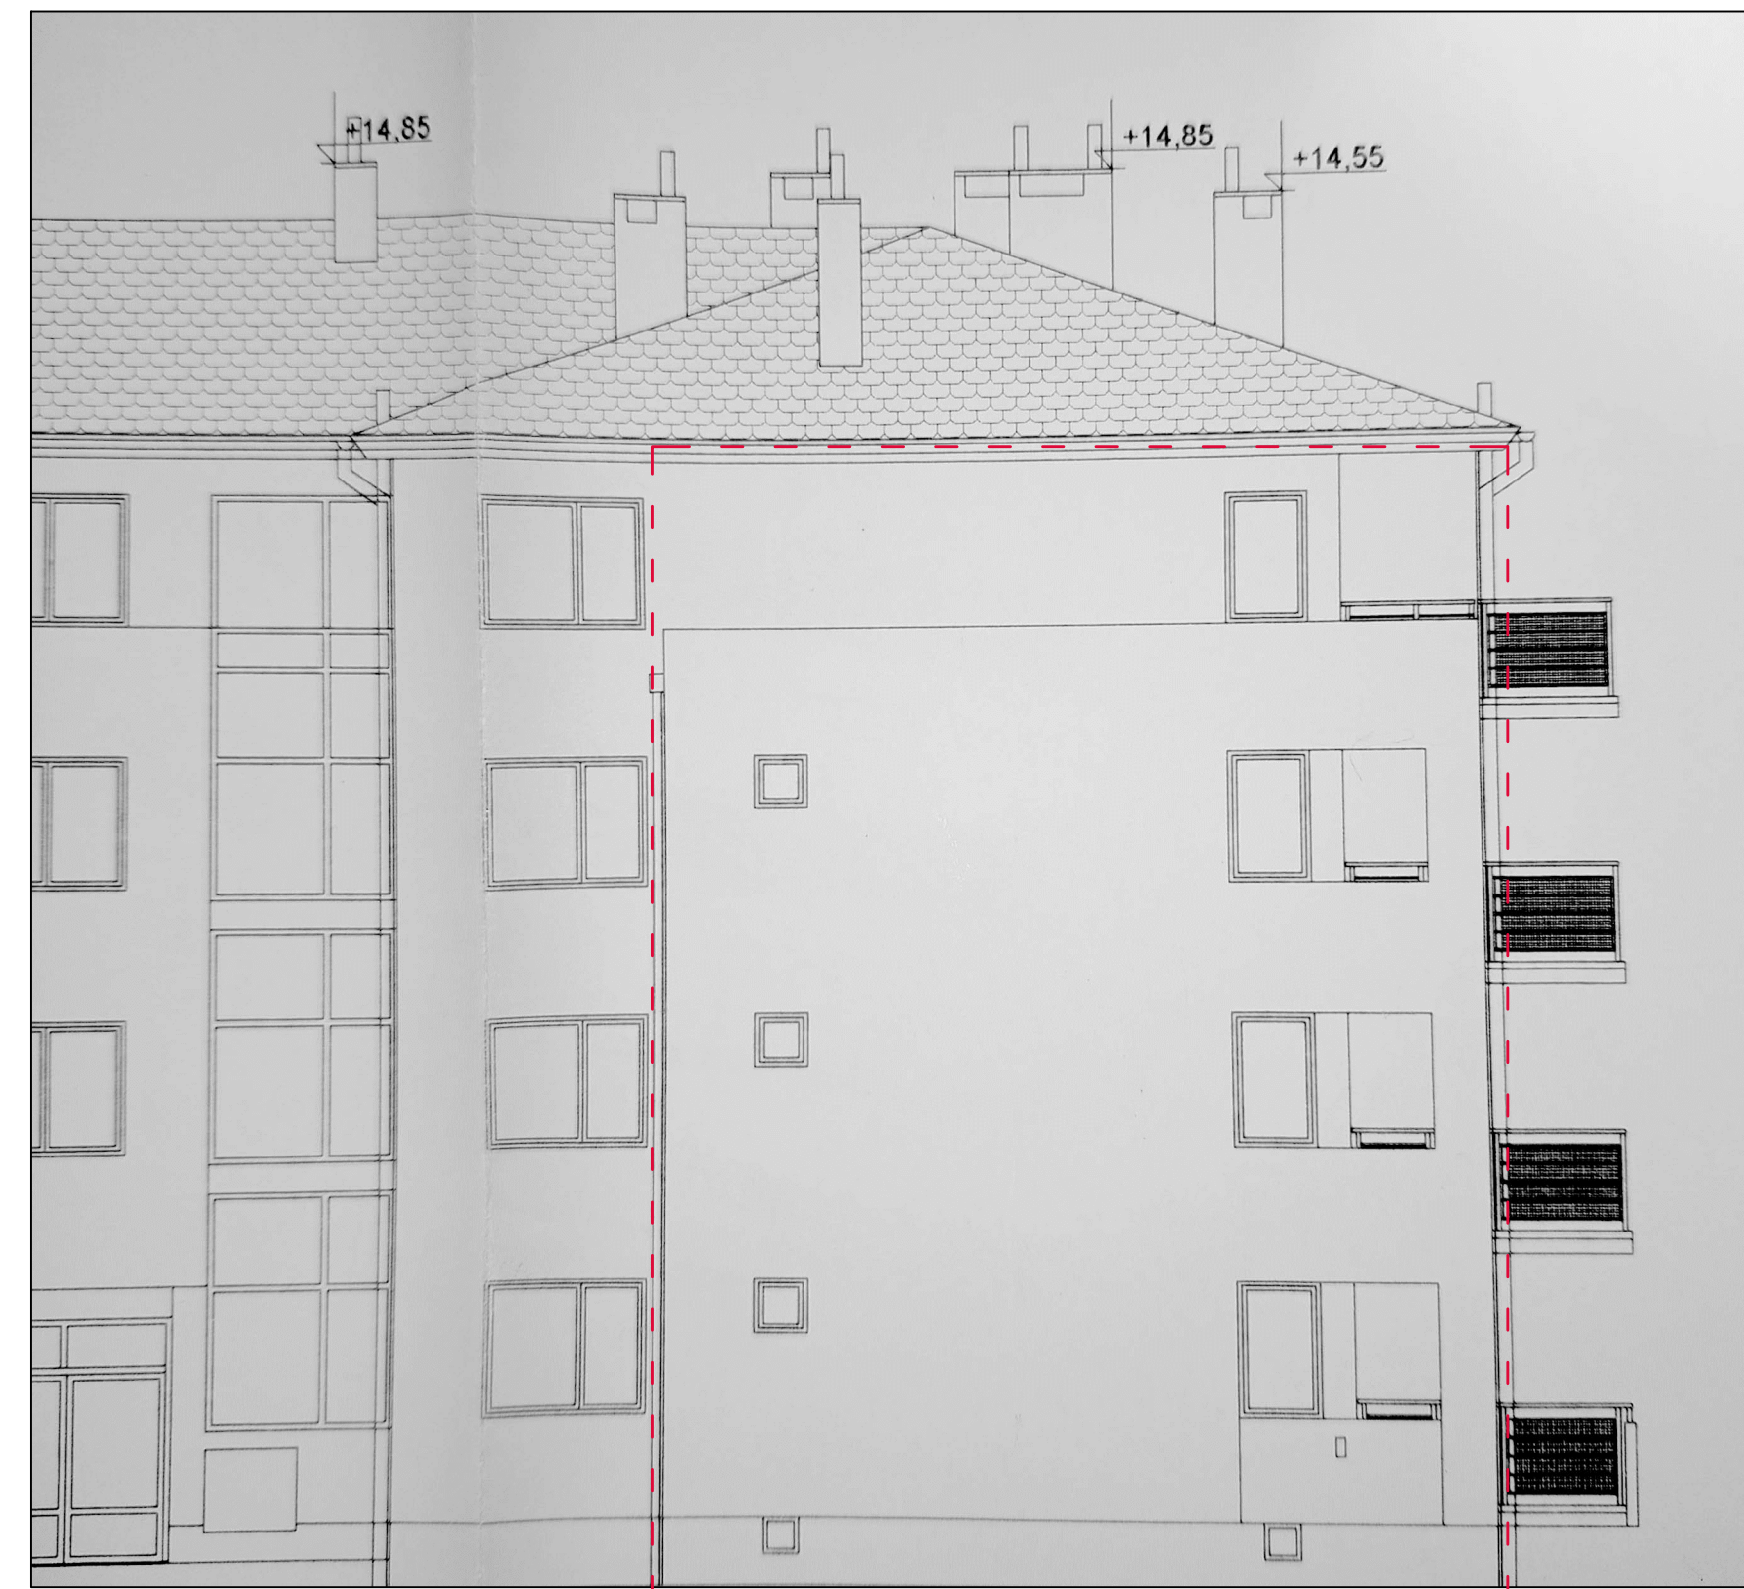

ZAKRES REMONTU ELEWACJI I COKOŁU - ELEWACJA PÓŁNOCNA



ZAKRES REMONTU ELEWACJI I COKOŁU - ELEWACJA POŁUDNIOWA