C-C

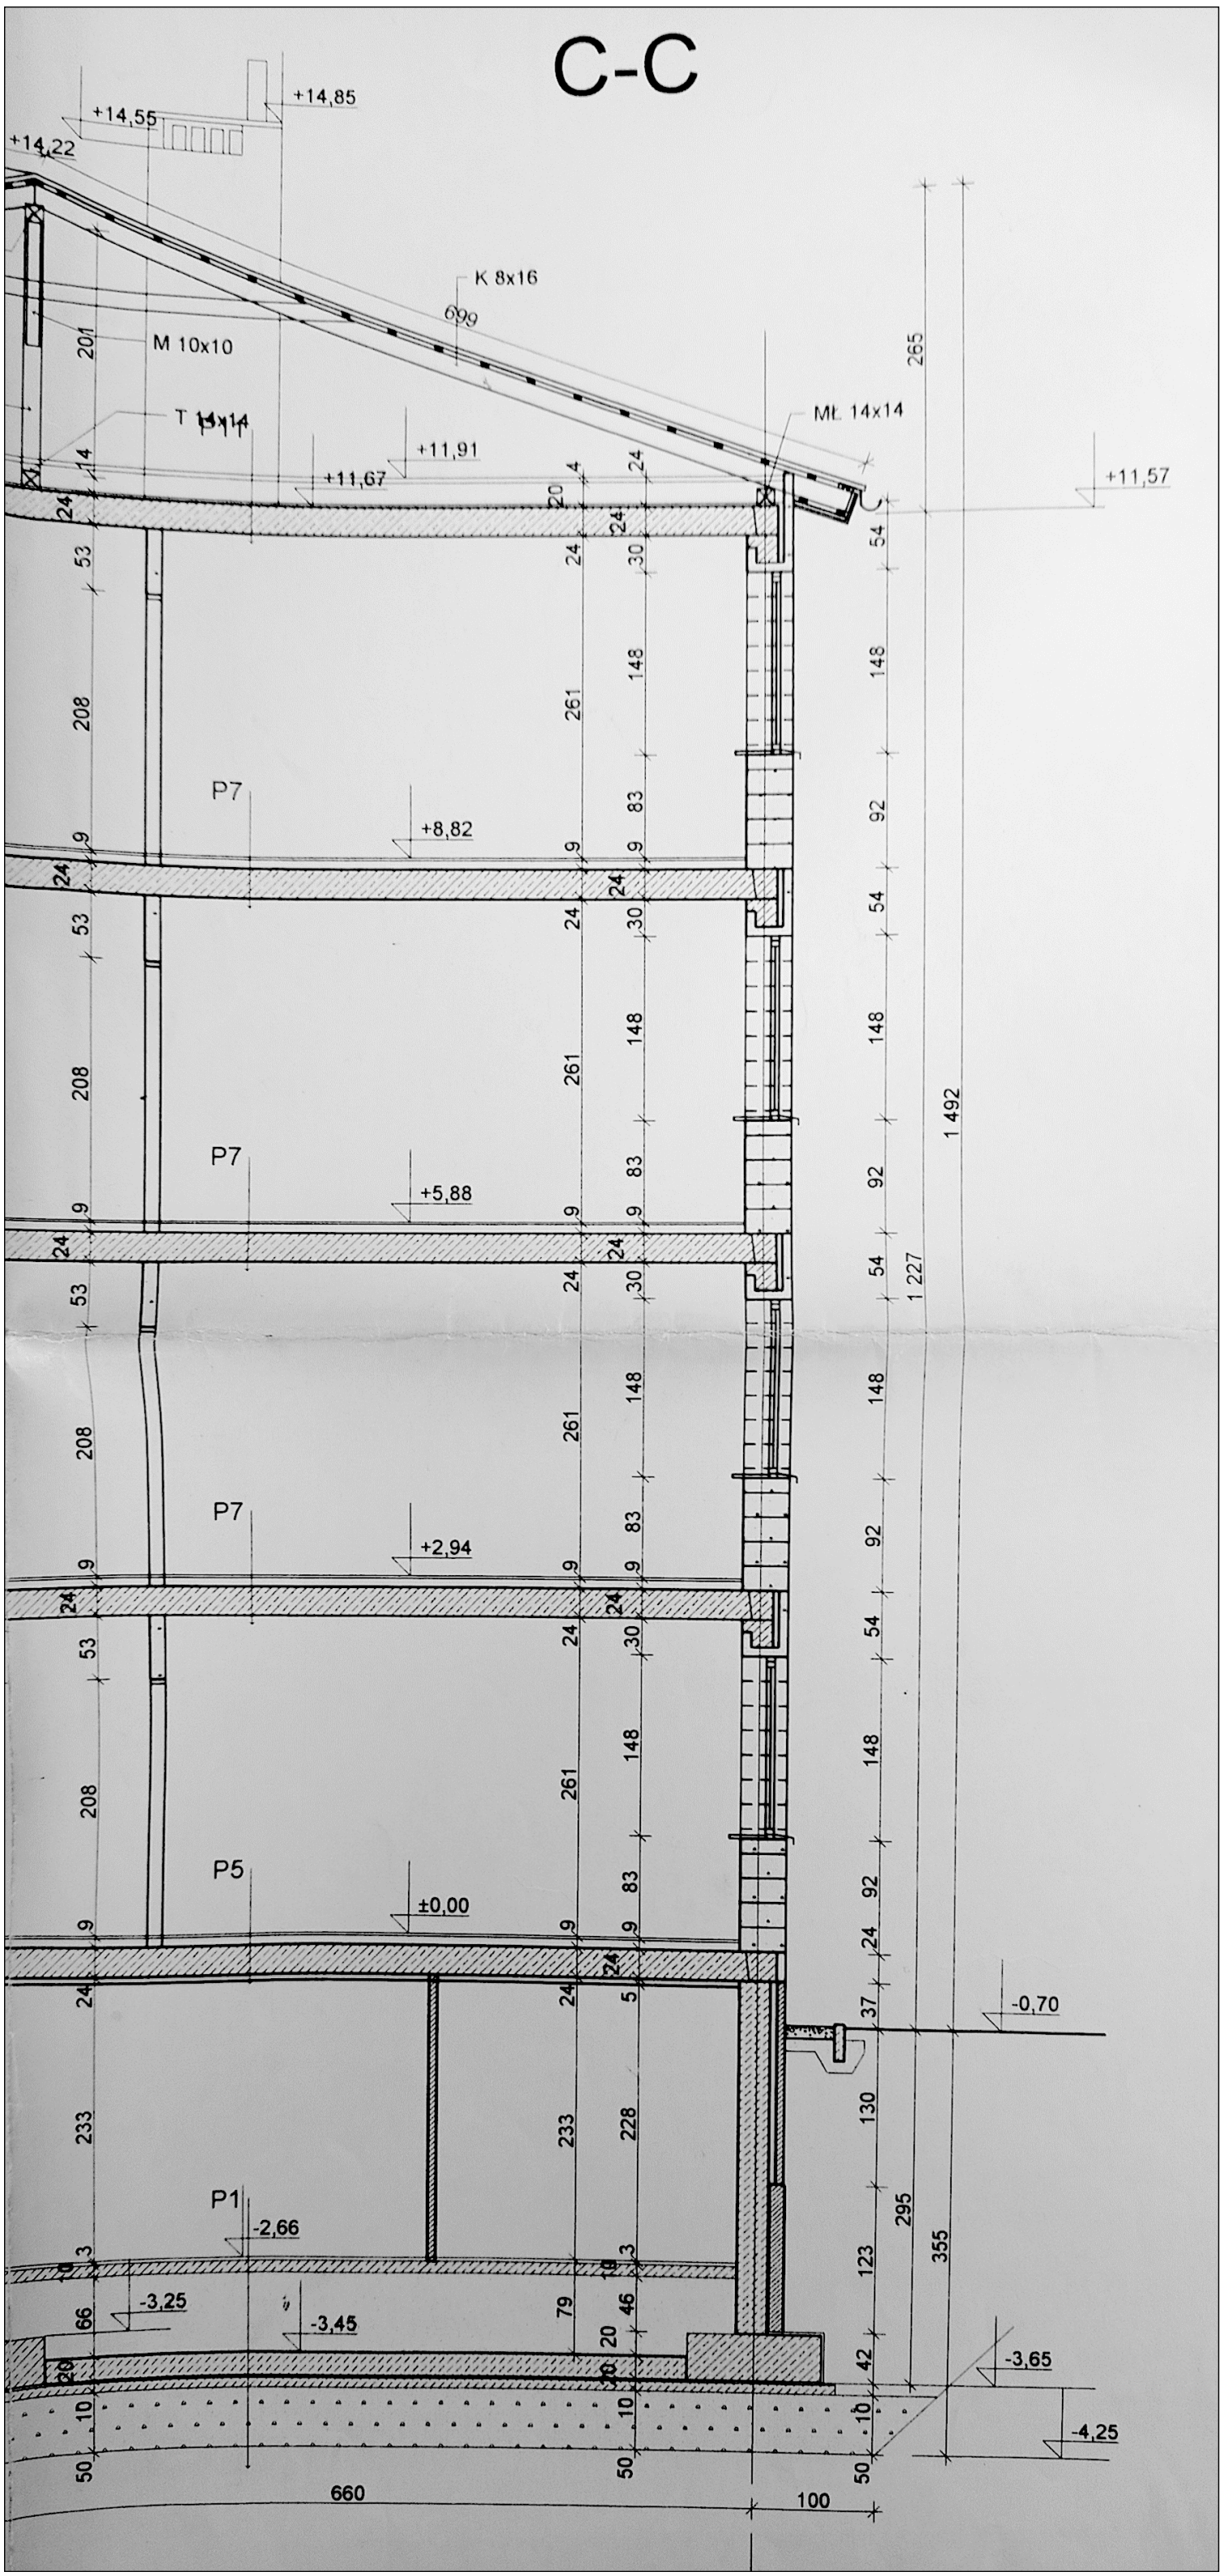
+14,85
+14,55
+14,22
K 8x16
699
M 10x10
T 14x14
MŁ 14x14
+11,91
+11,67
+11,57
P7
+8,82
P7
+5,88
P7
+2,94
P5
±0,00
-0,70
P1
-2,66
-3,25
-3,45
-3,65
-4,25
660
100
1 492
1 227
265
295
355